






Grundriss 1. Obergeschoss - 1200

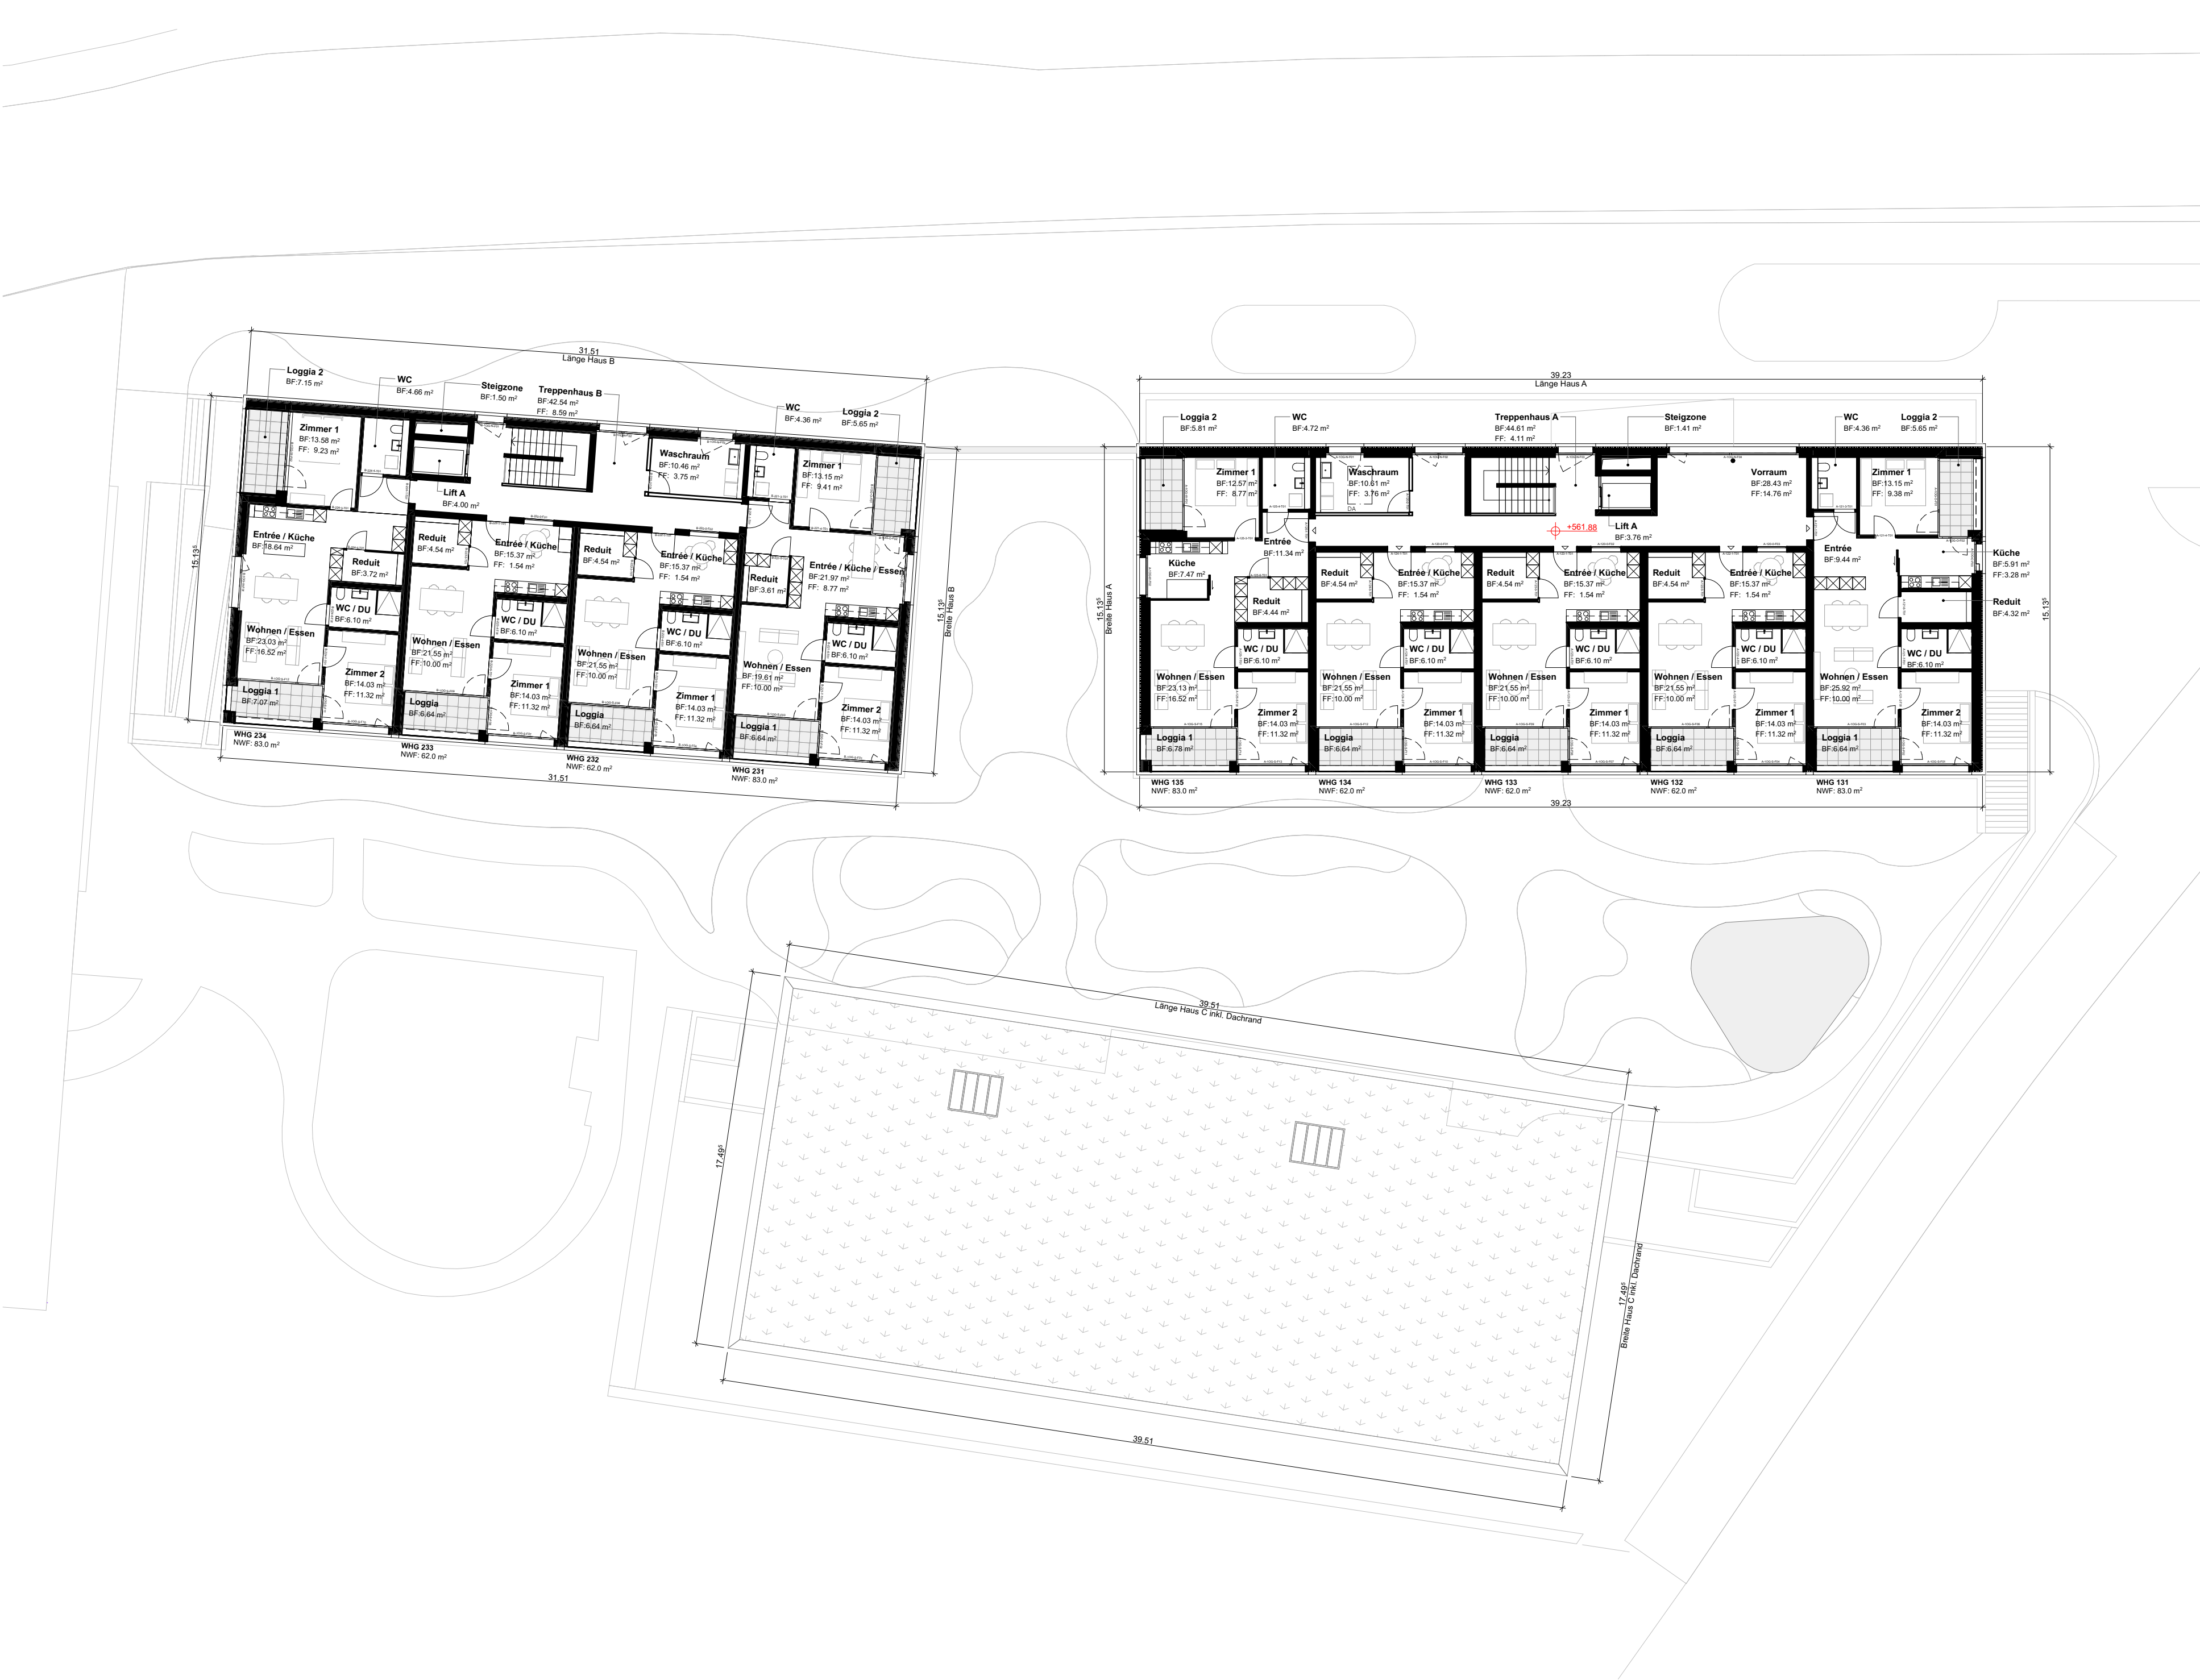

Grundriss 2. Obergeschoss - 1200

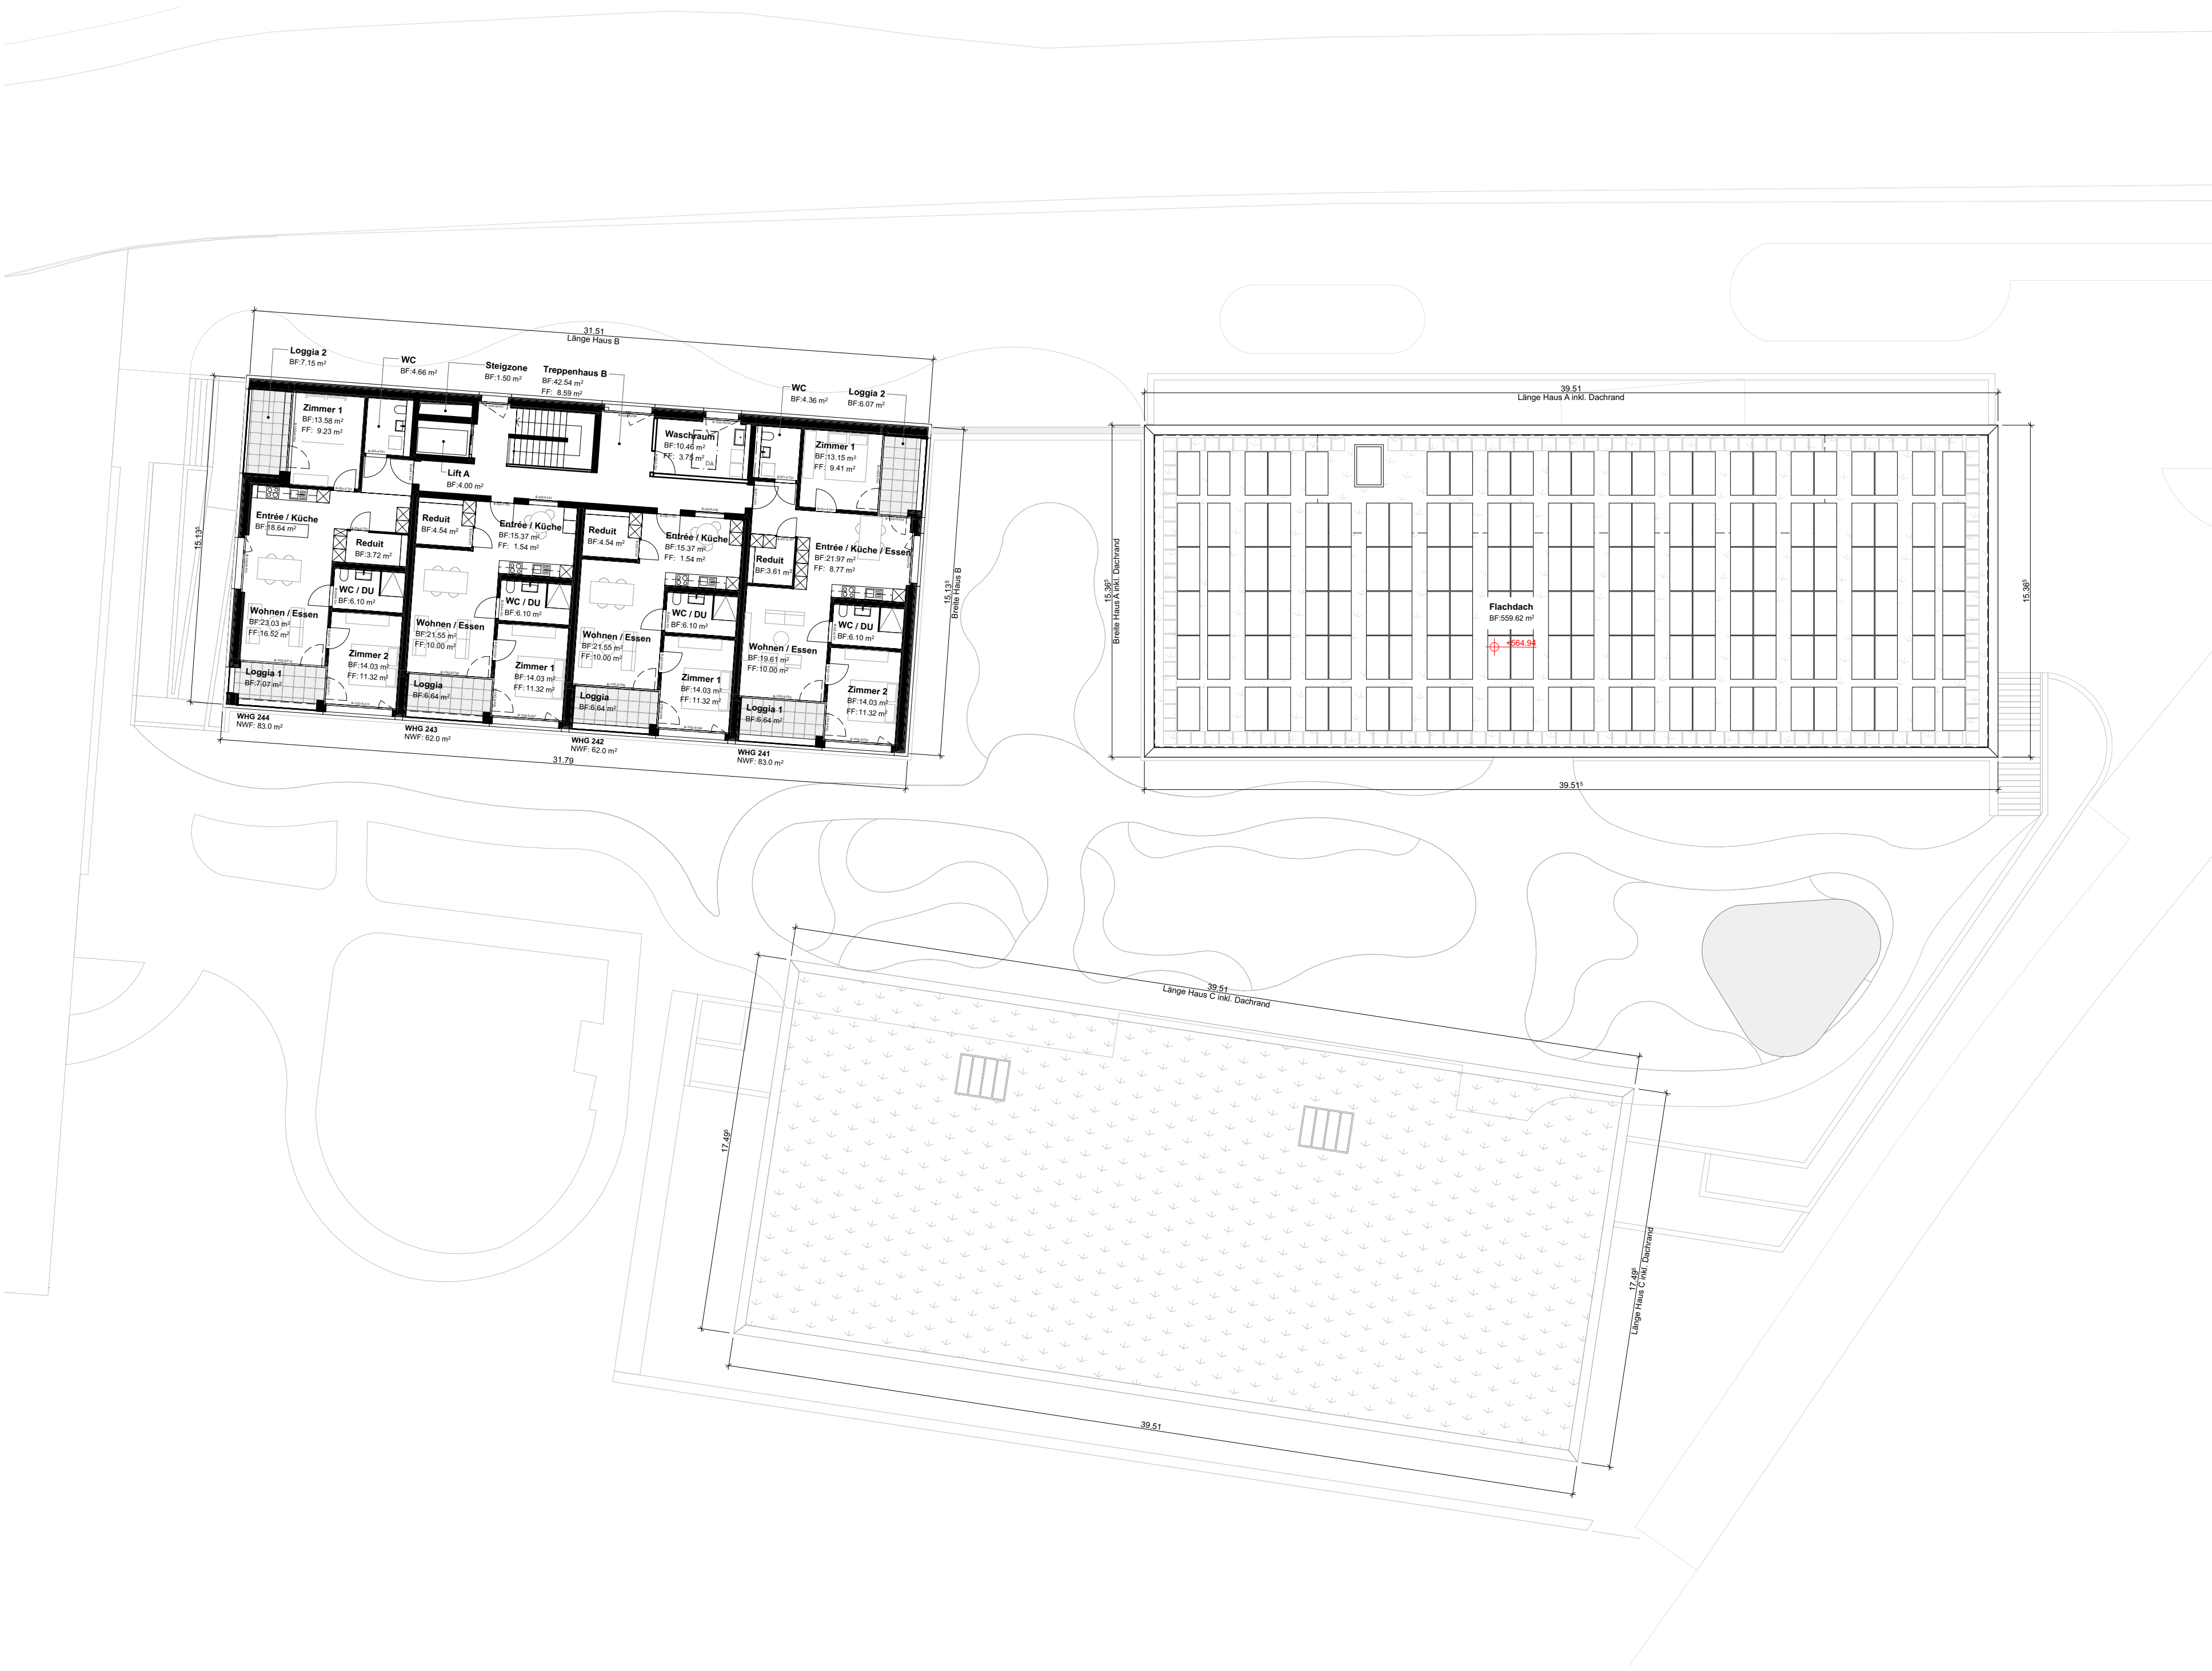


Grundriss 3. Obergeschoss - 1200

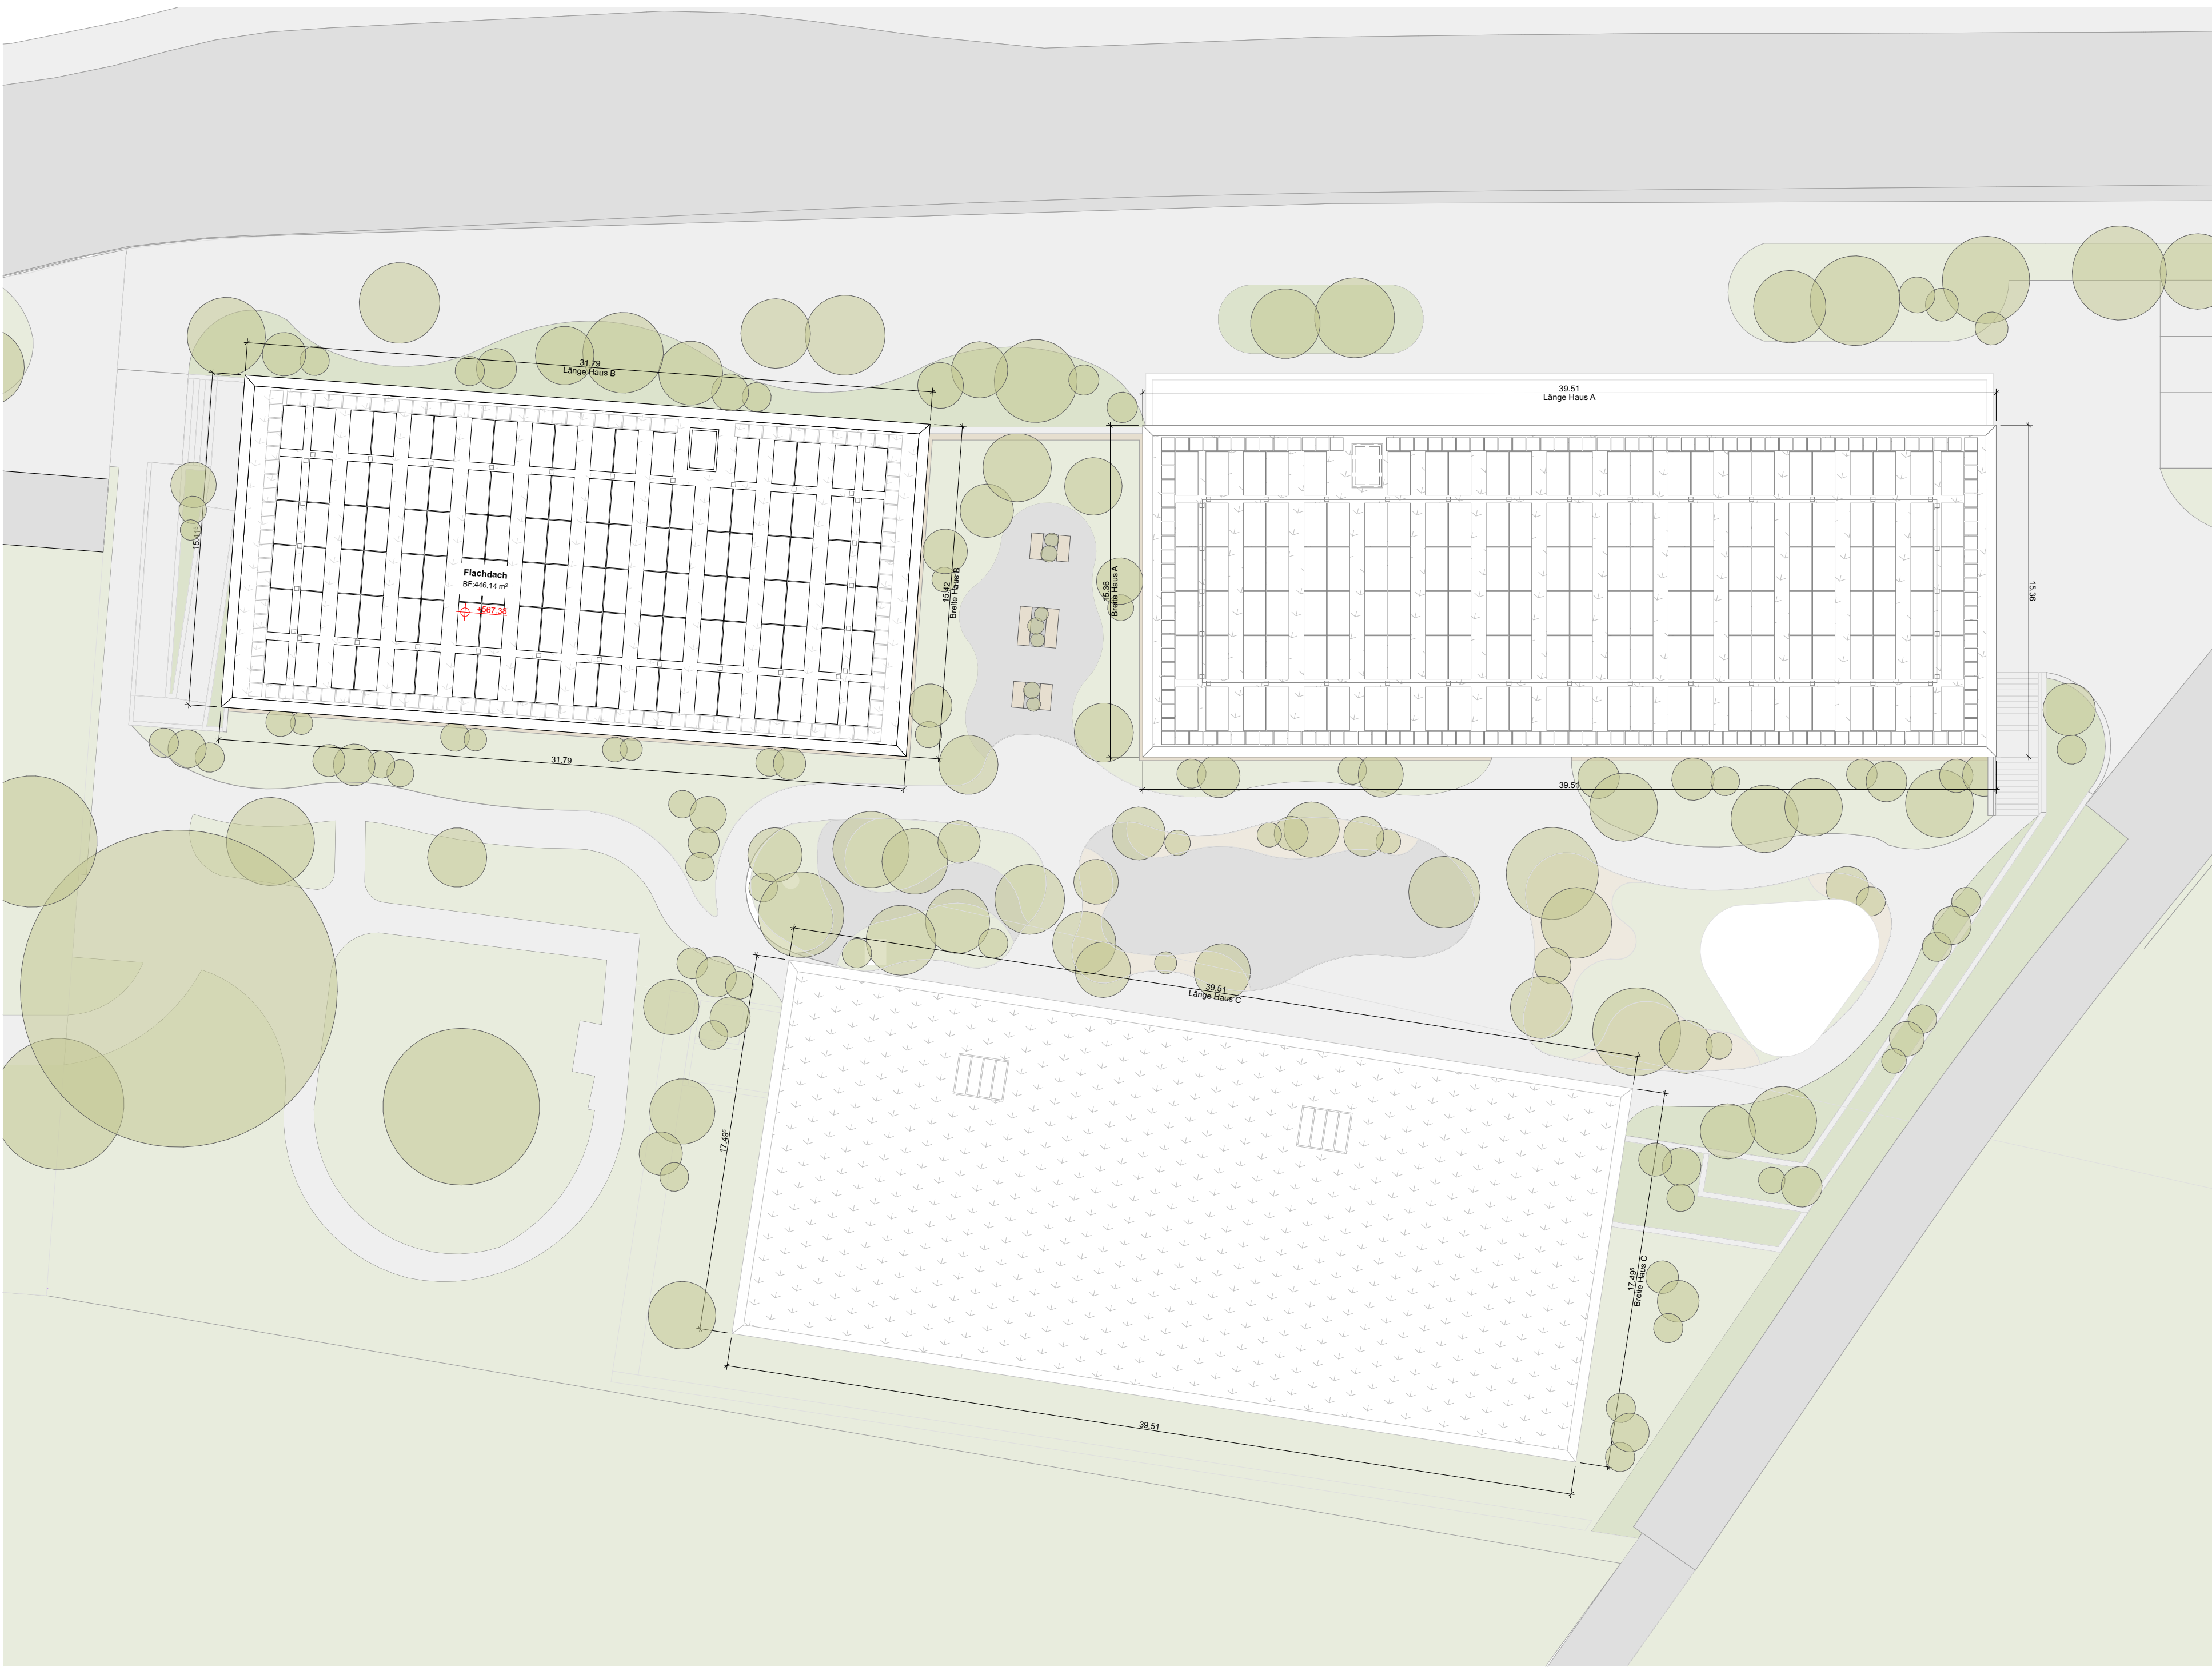


Grundriss Dachaufsicht - 1200

Die Bauherrn / Baurechtsnehmer (Parz. 100055)

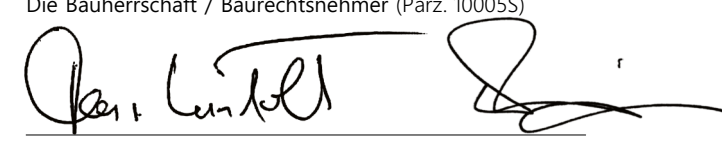


Eschenbach SG, 03.04.2025

Der Projektverfasser

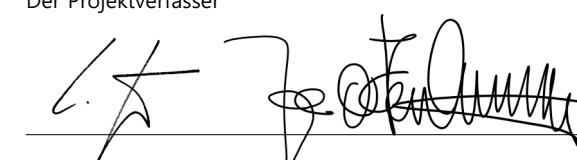

Eschenbach SG, 03.04.2025

Der Grundeigentümer (Parz. 3995)

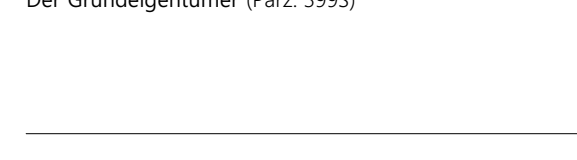

Eschenbach SG, 03.04.2025

KOTEN (MESSHÖHE):

± 0.00 = 556 m.ü.M.

BAUFORMEN:

Alterswohnungen Berg

Rickenstrasse 14, 8735 St. Gallenkappel

AUFTRAGSBEREICH:

Genossenschaft Alterswohnungen Eschenbach

Gutschweg 1, 8733 Eschenbach

PROJEKTNUMMER

23005

PROJEKTVERFASSER

111

PROJEKT

Grundrisse 1. OG - DA

GEZEICHNET

mm

ENTWURFSDATUM

09.01.2024

REVIDERT

03.04.2025

MASSSTAB

1:200

PLANKOORDINATEN

1270 mm x 841 mm

ARCHITEKTUR RÖEGG

DE PAUL & SUTER

ARCHITEKTUR

Der Inhalt dieser Zeichnung ist unser geistiges Eigentum und darf nicht ohne unsere ausdrückliche Genehmigung an Dritte weitergegeben werden.