



Längsschnitt L1.3 - 1:200

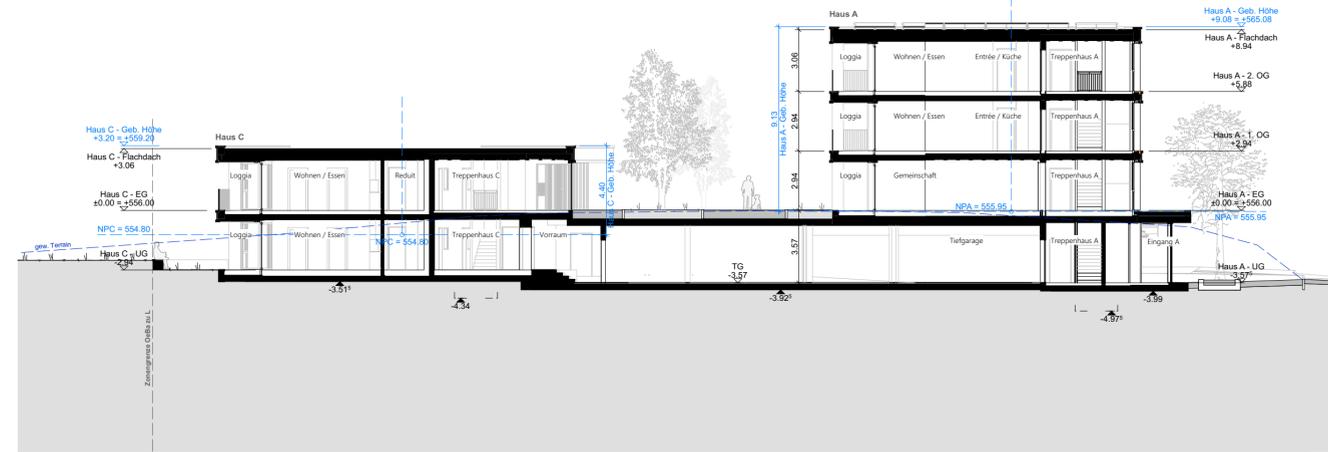

Querschnitt Q1.2 - 1:200



Längsschnitt L1.4 - 1:200

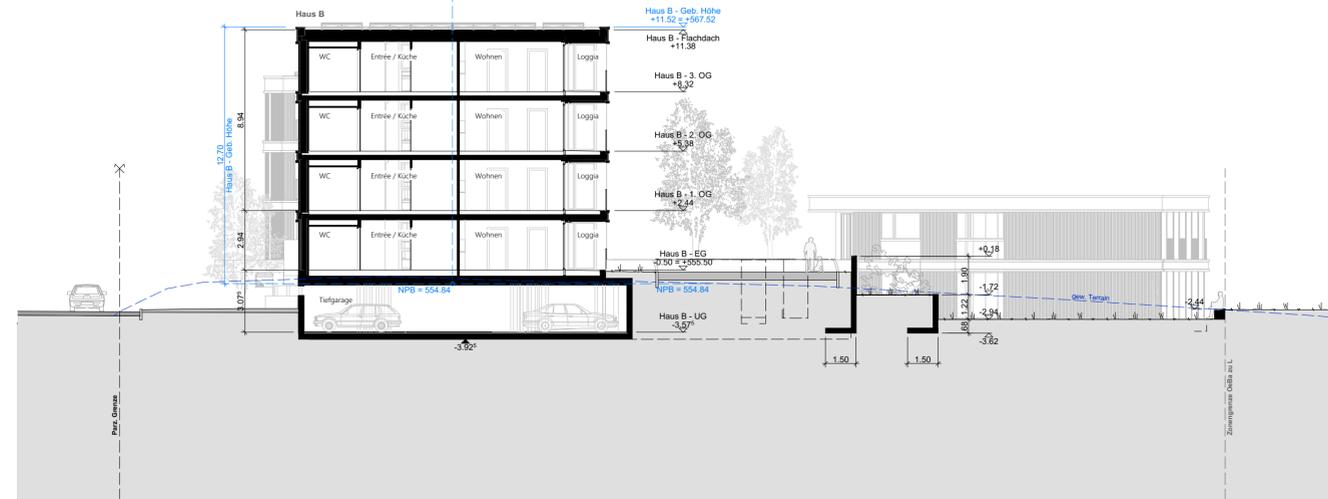

Querschnitt Q1.4 - 1:200

Die Bauherrschaft / Baurechtsnehmer (Parz. 100055)

*Handwritten signature*

Eschenbach SG, 03.04.2025

Der Projektverfasser

*Handwritten signature*

Eschenbach SG, 03.04.2025

Der Grundeigentümer (Parz. 3995)

Eschenbach SG, 03.04.2025

KOTEN (MEERESHÖHE)

± 0.00 = 556 m.ü.M.

BAUVORHABEN

Alterswohnungen Berg

Rickenstrasse 14, 8735 St. Gallenkappel

AUFTRAGGEBER

Genossenschaft Alterswohnungen Eschenbach

Gütschweg 1, 8733 Eschenbach

PLANUNGSPHASE

PLANNUMMER

210

PLANTITEL

Gesamtschnitte Baueingabe

PROJEKTVERFASSER



ARCHITEKTUR RÜEGG

DE PAUW GERLINGS ARCHITEKTUR

PROJEKTNUMMER

23005

GEZEICHNET

mm

ERSTELLUNGSDATUM

09.01.2024

REVIDIERT

03.04.2025

MASSSTAB

1:200

PLANGRÖSSE

1050 mm x 350 mm

Der Inhalt dieser Zeichnung ist unser geistiges Eigentum und darf nicht ohne unsere Erlaubnis vervielfältigt oder dritten Personen zugänglich gemacht werden.